


Фасад 7-1

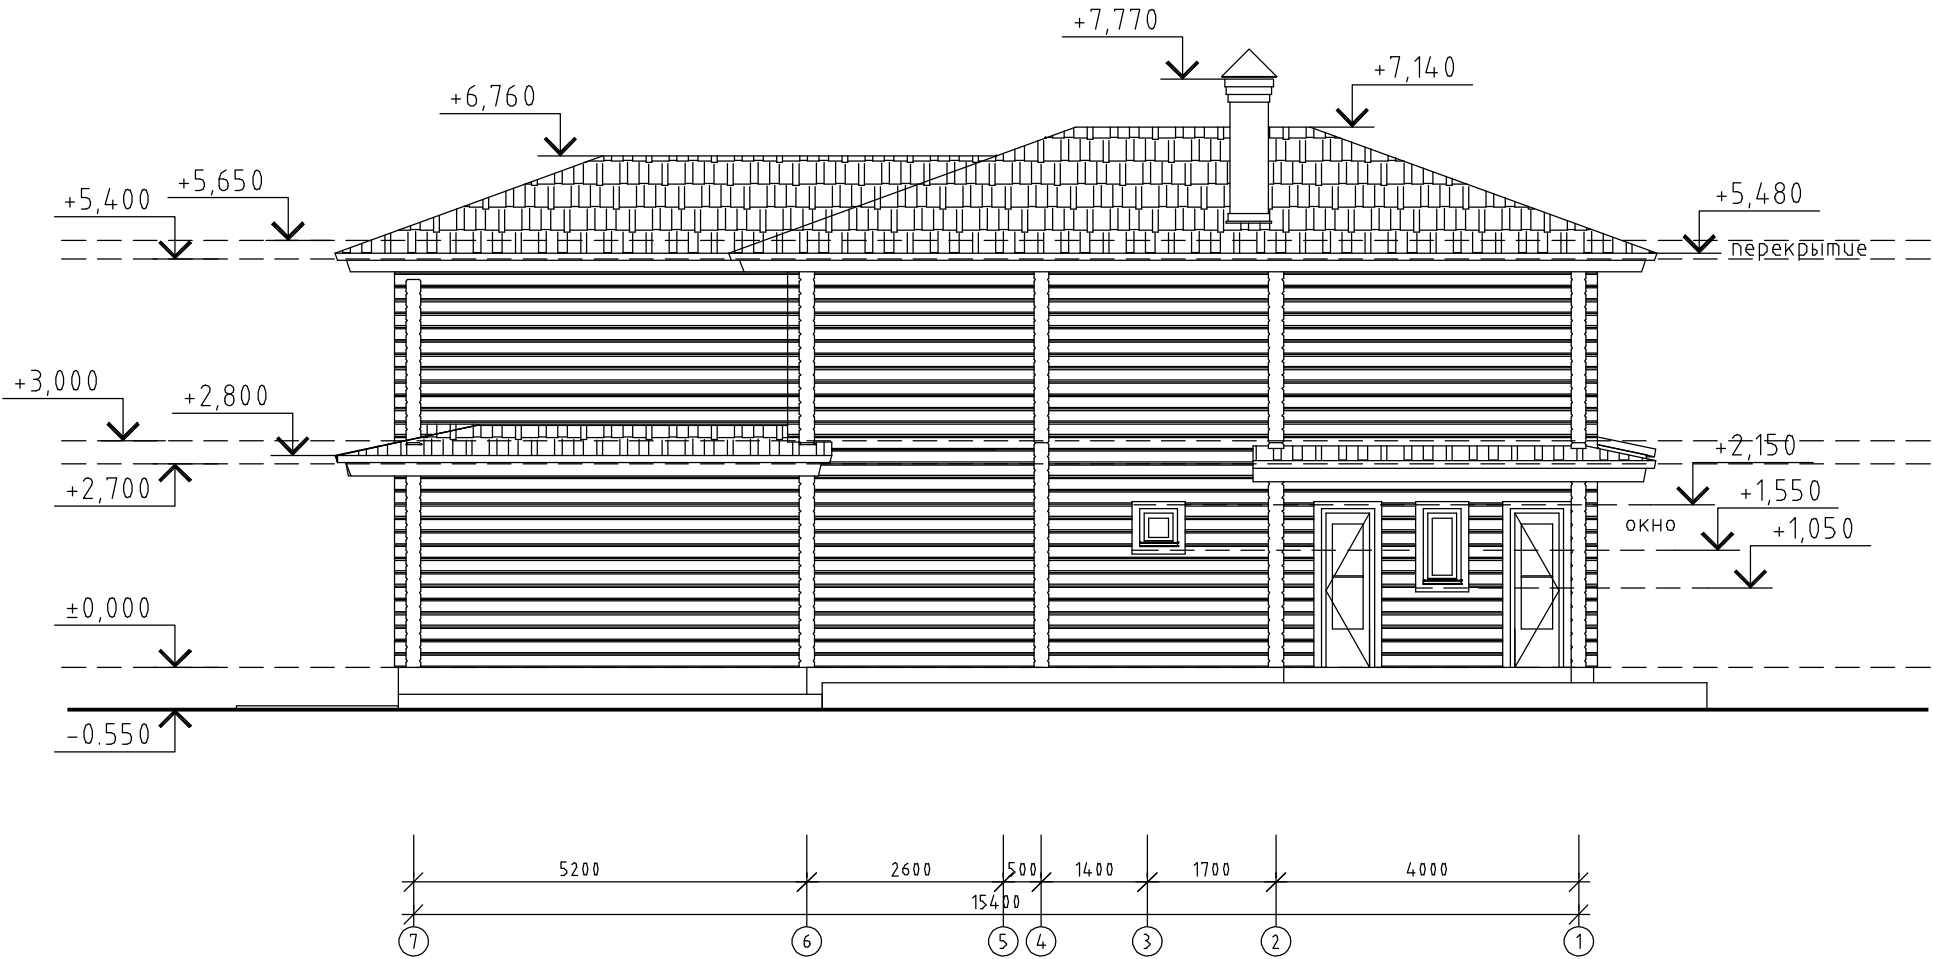

Вентиляционные решетки условно не показаны

Заказчик :				Двухэтажная баня из клееного бруса с бассейном		N договора	Лист	Марка
						БД-04-001	24	АР
Должность	Фамилия	Подп.	Дата	Фасад 7-1		TRABIS construction		
	Степанов							
Архитектор	Степанов							