
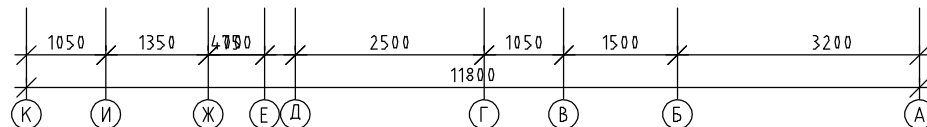


Фасад К-А

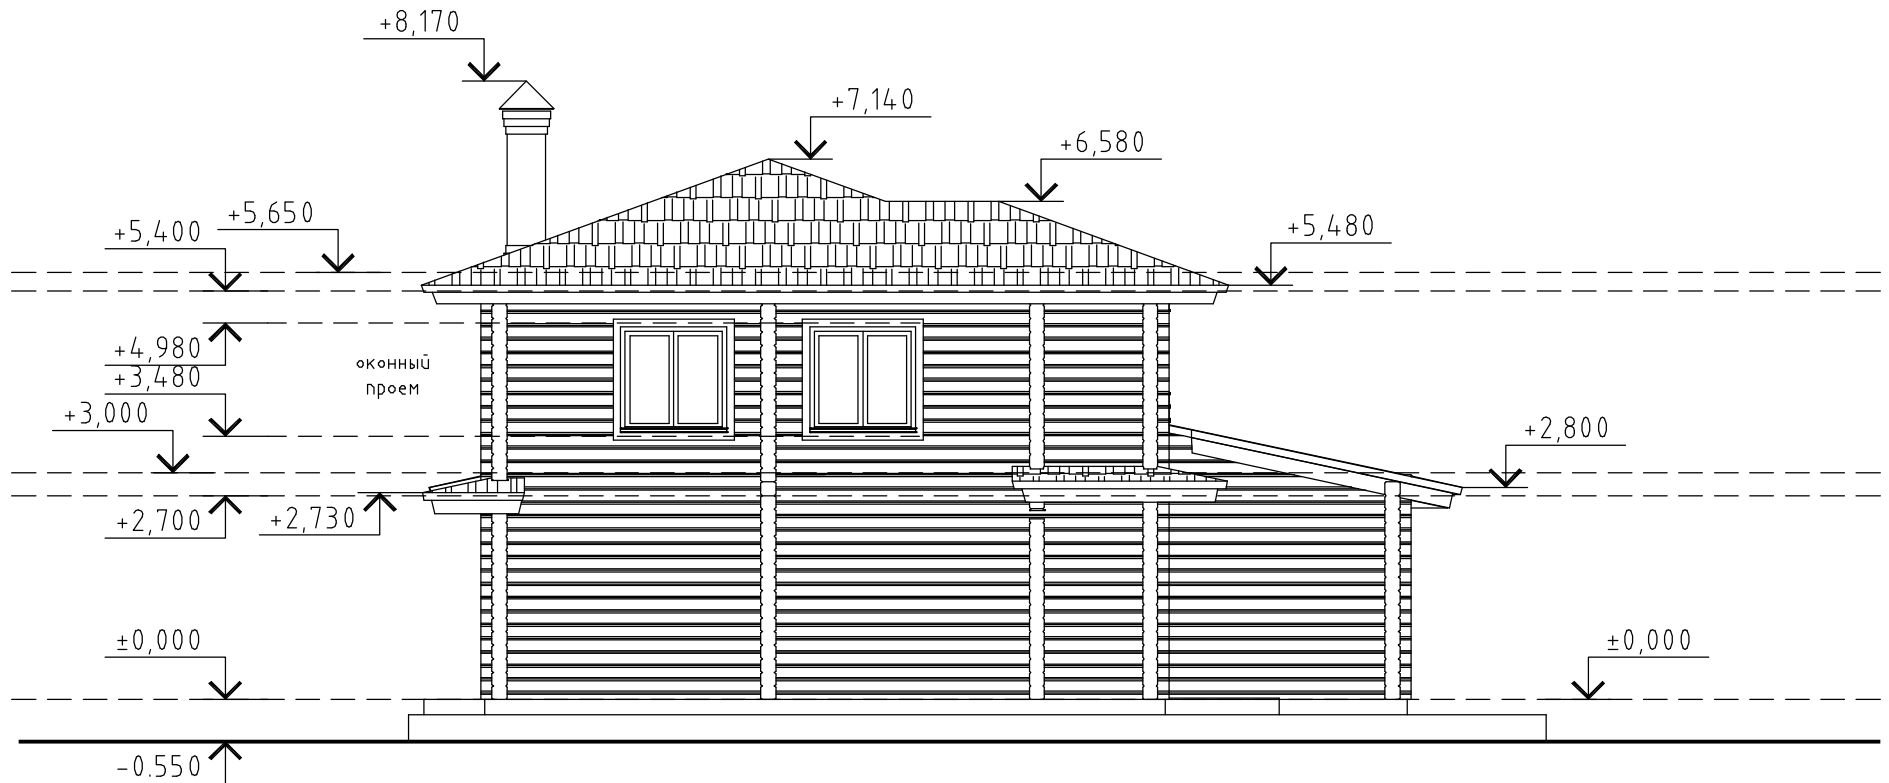

Заказчик :				Двухэтажная баня из клееного бруса с бассейном		N договора	Лист	Марка
						БД-04-001	26	АР
Должность	Фамилия	Подп.	Дата	Фасад К-А		TRABIS construction		
	Степанов							
Архитектор	Степанов							